



Landkreis Havelland
Katasterbehörde

Waldemardamm 3
14641 Nauen


Auszug aus dem Liegenschaftskataster

Liegenschaftskarte 1:1000

Erstellt am 16.10.2018
E181301

Flurstück: 286
Flur: 4
Gemarkung: Wansdorf

Gemeinde: Schönwalde-Glien
Kreis: Havelland

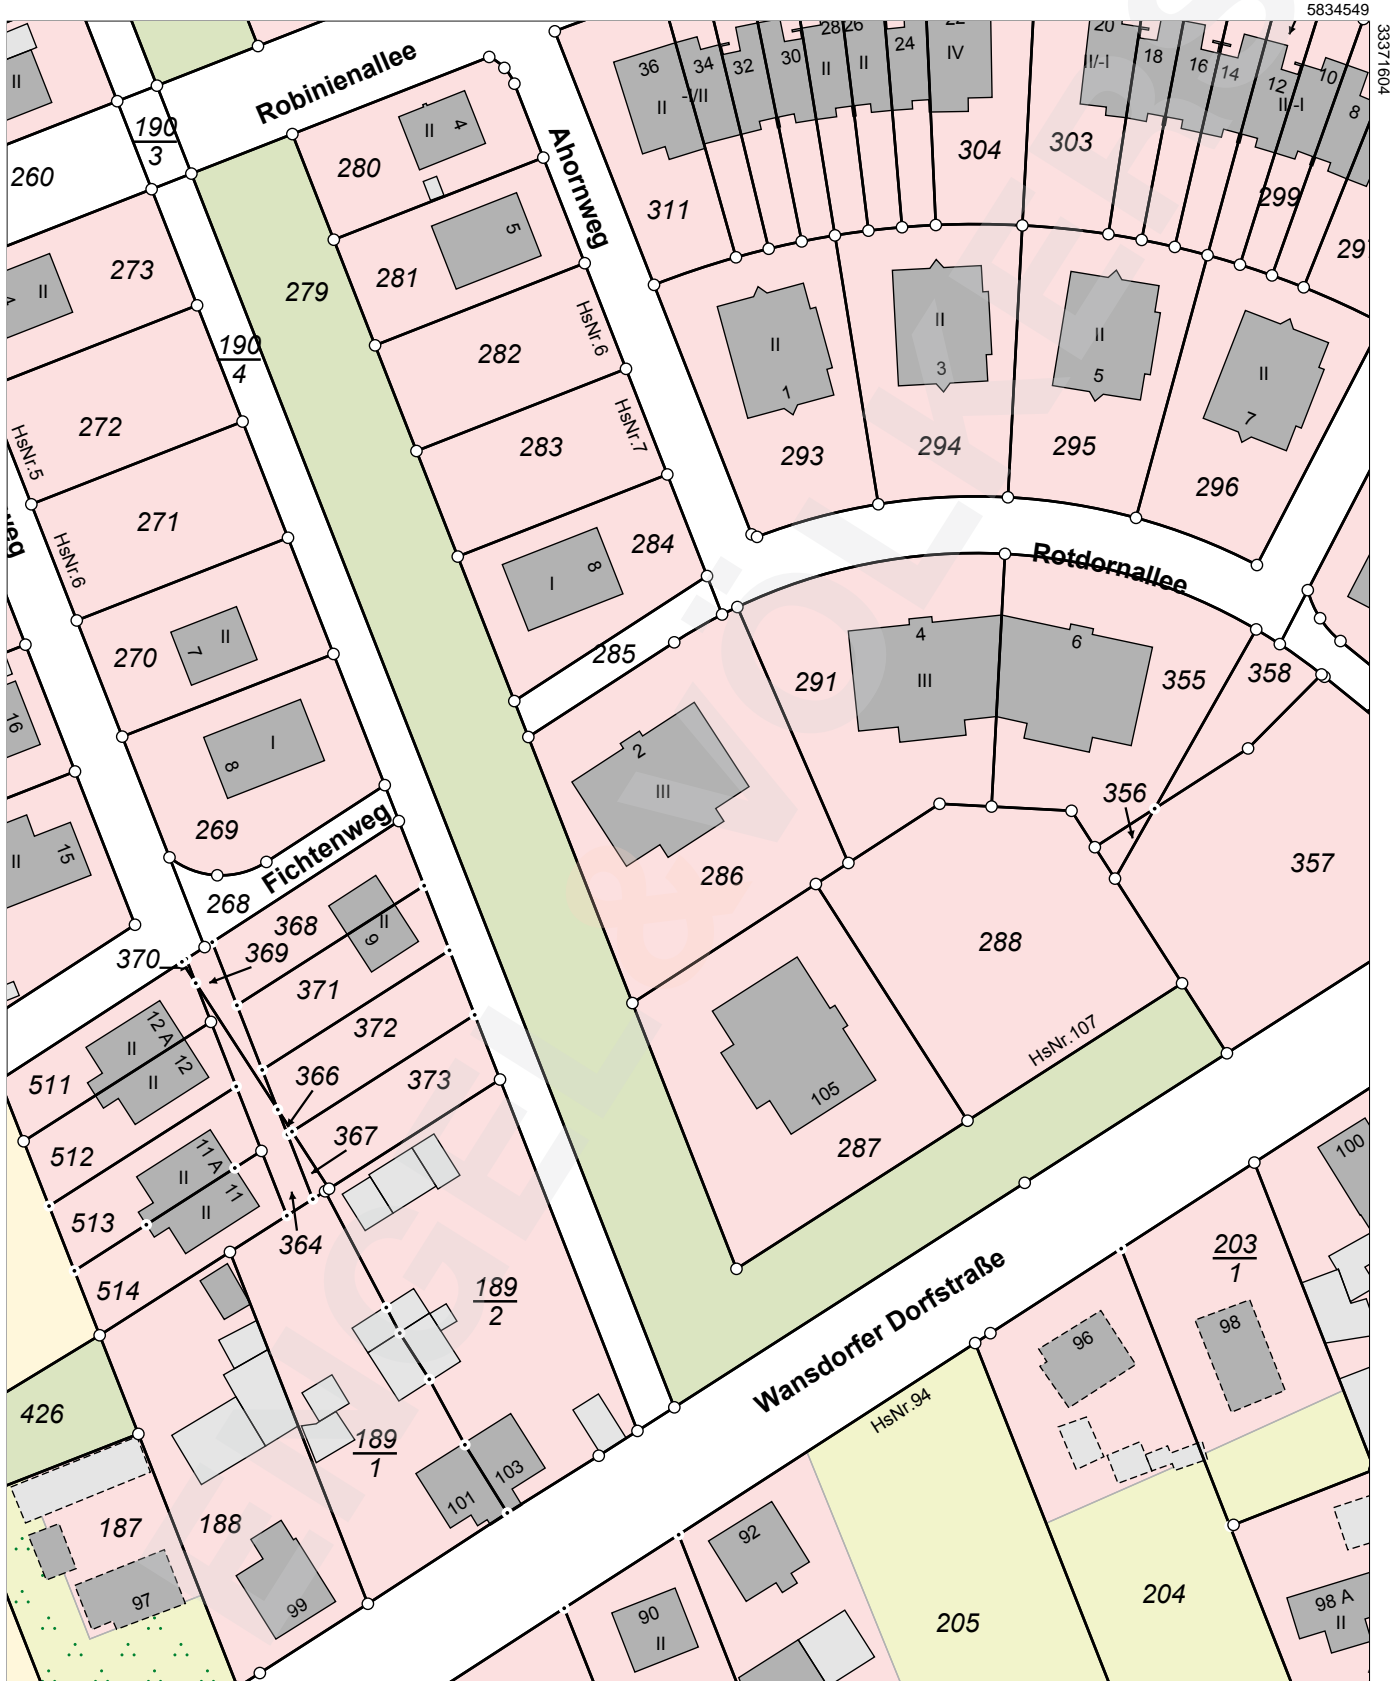

5834329

0 10 20 30
Meter

Maßstab 1:1000

Dieser Auszug ist gesetzlich geschützt. Die Absicht zur Veröffentlichung oder Weitergabe an Dritte ist der bereitstellenden Stelle vorher anzuzeigen. Bei der Veröffentlichung oder Weitergabe ist auf das Land Brandenburg als Inhaber der Rechte an den Geobasisdaten hinzuweisen. Die Regelungen des Urhebergesetzes bleiben unberührt (§ 10 Abs. 9 Brandenburgisches Vermessungsgesetz – BbgVermG – vom 27. Mai 2009 (GVBl./09, Nr. 08, S.166), zuletzt geändert durch Artikel 17 des Gesetzes vom 8. Mai 2018 (GVBl./18, Nr. 08, S.17)).

Die dargestellten Karteninhalte wurden aus unterschiedlichen Datengrundlagen abgeleitet und gewährleisten nicht unbedingt die Lagegenauigkeit des angegebenen Maßstabes.
Bereitgestellt durch: Katasterbehörde Havelland, Waldemardamm 3, 14641 Nauen.