

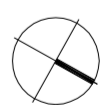
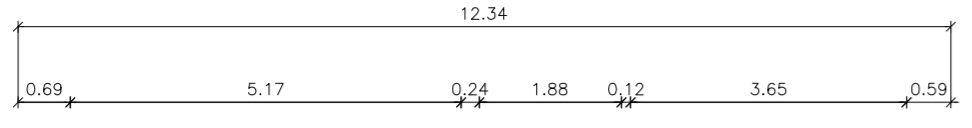



<b>Neustädische Heidestr. 54, Brüderstr. 4 / Brandenburg</b>			
<b>PLANINHALT</b>	<b>Digitales Gebäudeaufmaß</b>		
	<b>Grundrisse / Schnitt / Ansichten</b>		
<b>Gezeichnet:</b> Dipl.-Ing. (FH) Architekt Karlheinz Schulz	<b>Datum:</b> 10.10.2022	<b>Maßstab:</b> 1:100	<b>Formel:</b> 42/57

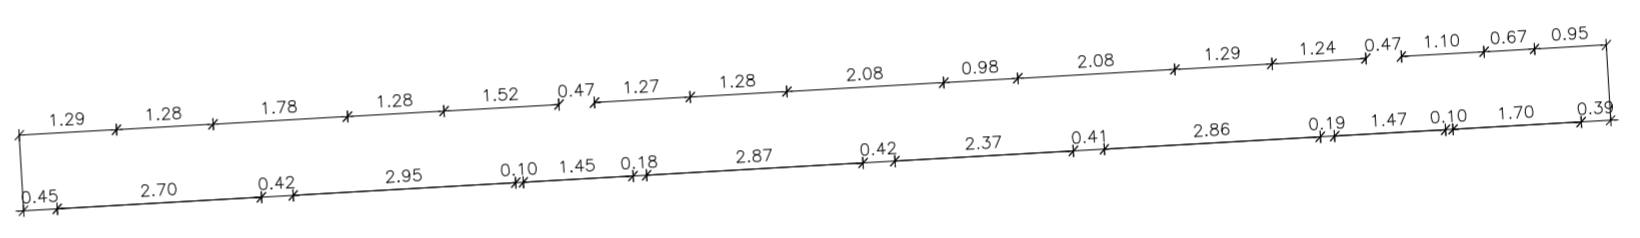

10.07  
4.35  
0.54  
2.75  
0.10  
0.42

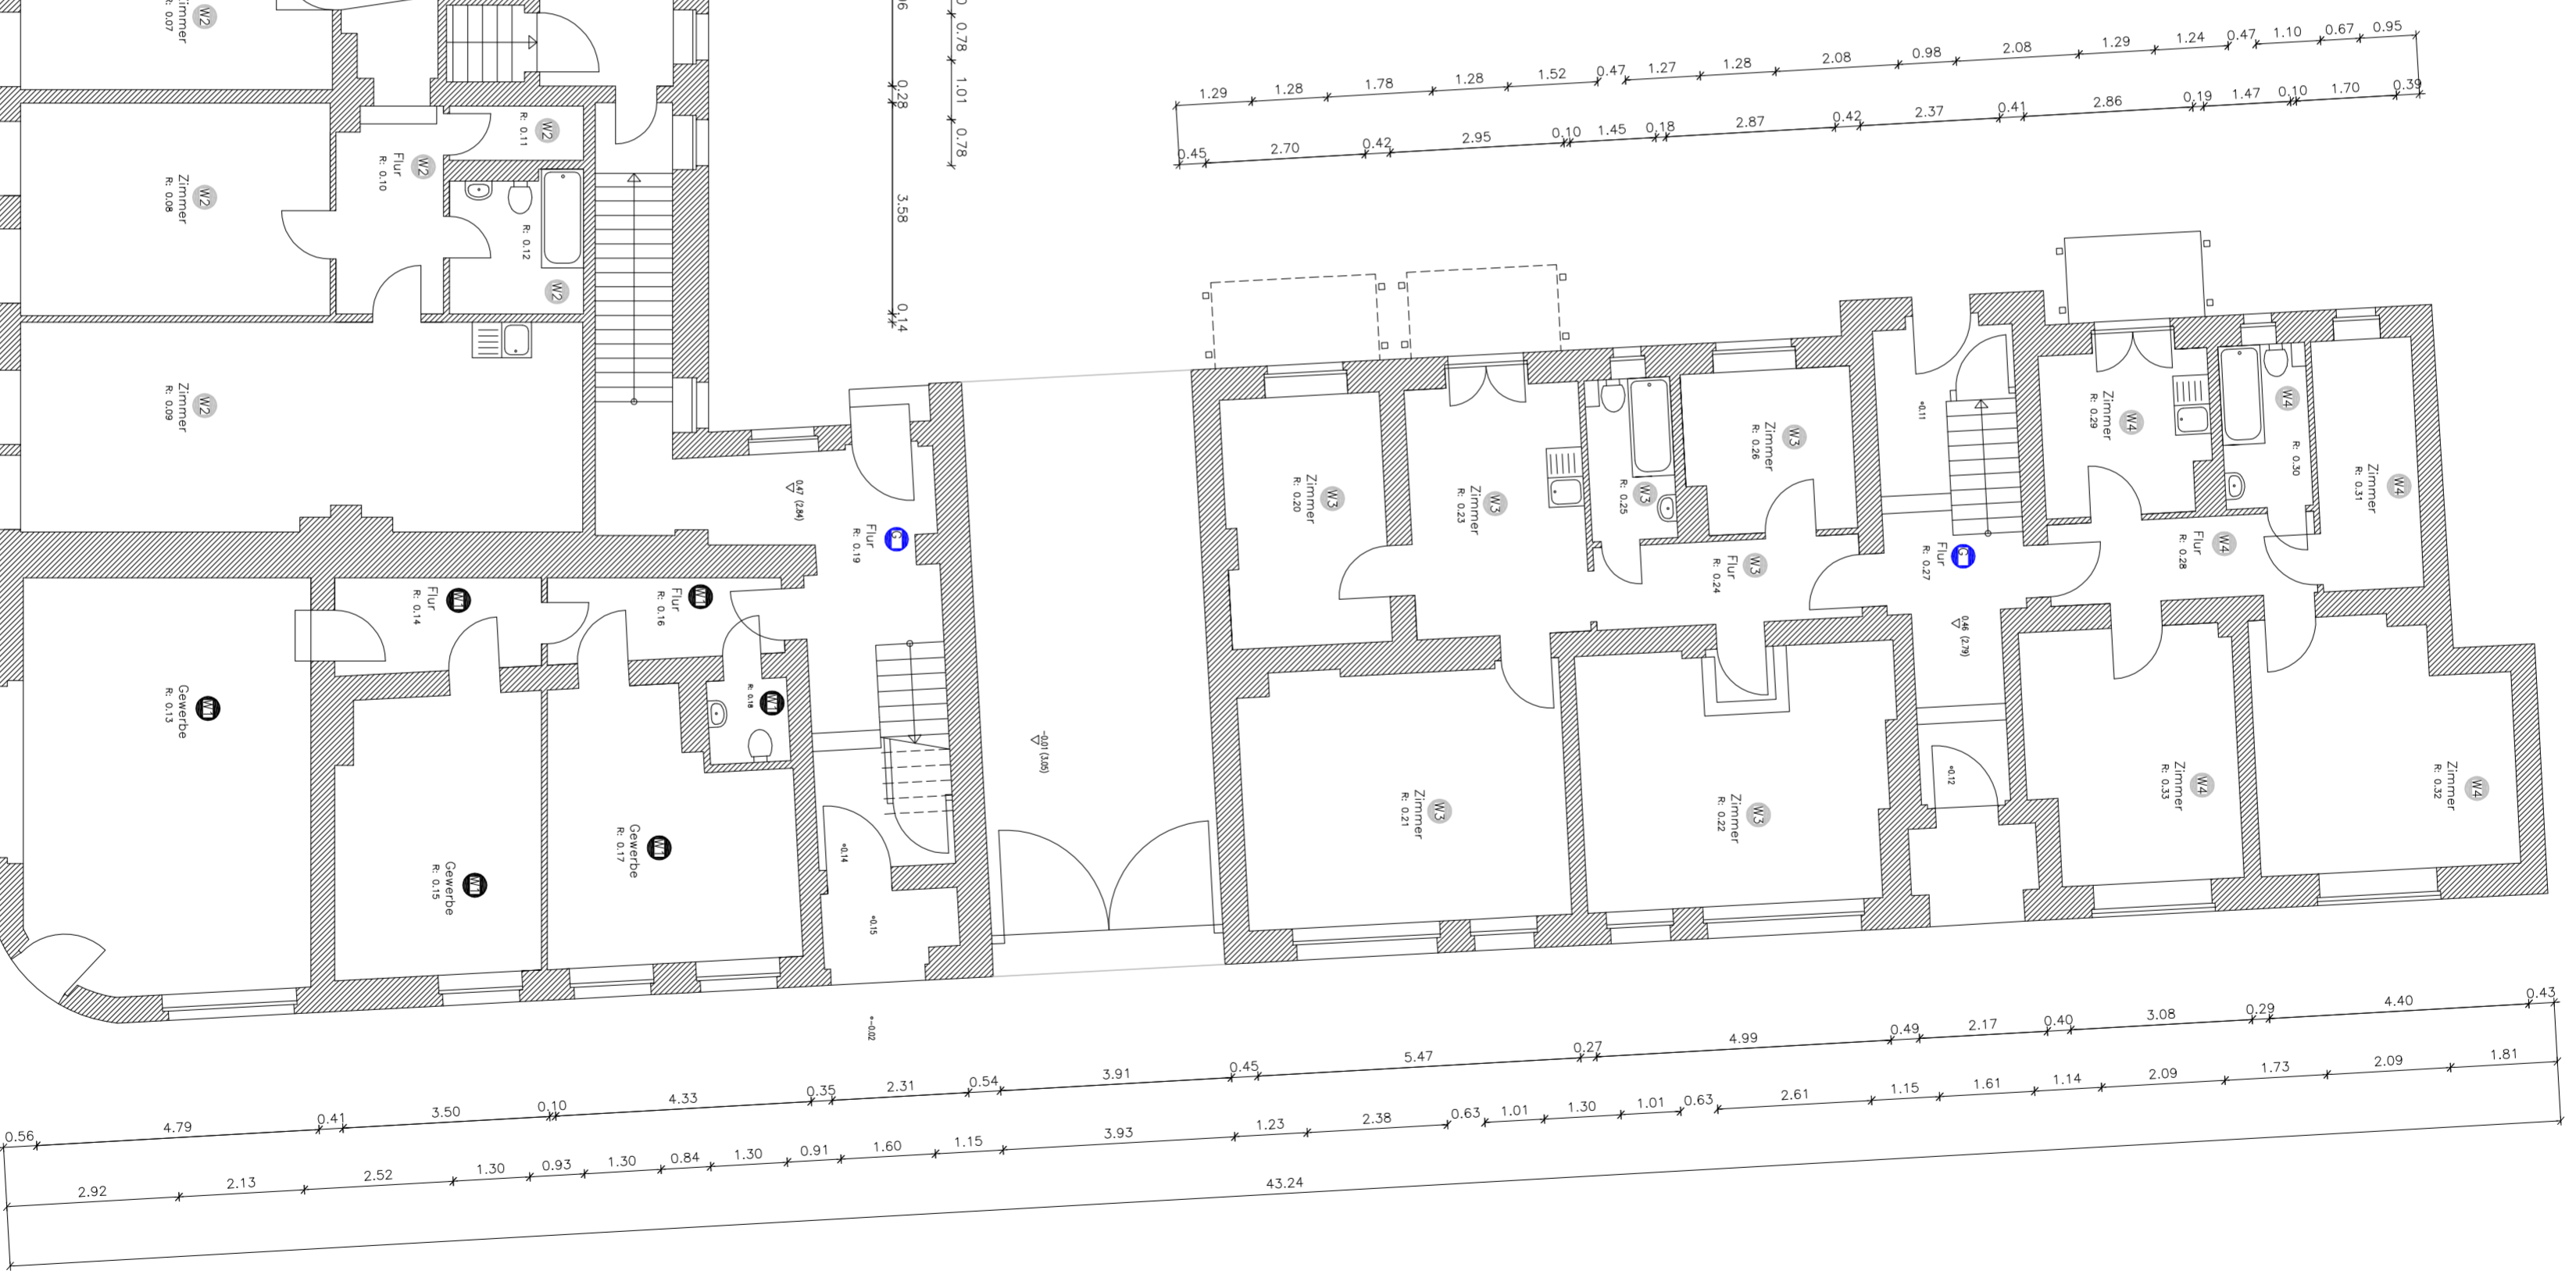

Erdgeschoss



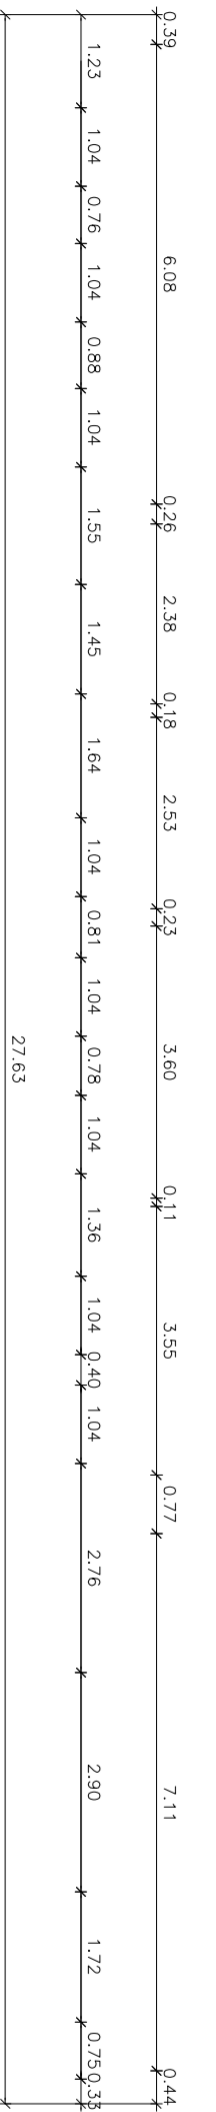


<b>Neustädtische Heidestr. 54, Brdelerstr. 4 / Brandenburg</b>			
PLANNUMMER:	Digitales Gebäudeaufmaß		
DATE:	10.10.2022		
SCALE:	1:100		
PROJECT:	42/57		

0.58 5.32 0.28 2.12 0.20 3.37 0.47

1. Obergeschoss


0.50 1.91 0.18 3.94 0.35 2.95 0.12 1.82 1.04 0.81 1.04 0.78 1.04 2.08 0.24 3.56 0.49 2.94 0.10 4.20 0.30  
 1.23 1.04 0.76 1.04 0.88 1.04 1.78 1.04 1.82 1.04 0.81 1.04 0.78 1.04 2.08 0.24 3.56 0.49 2.94 0.10 4.20 0.30

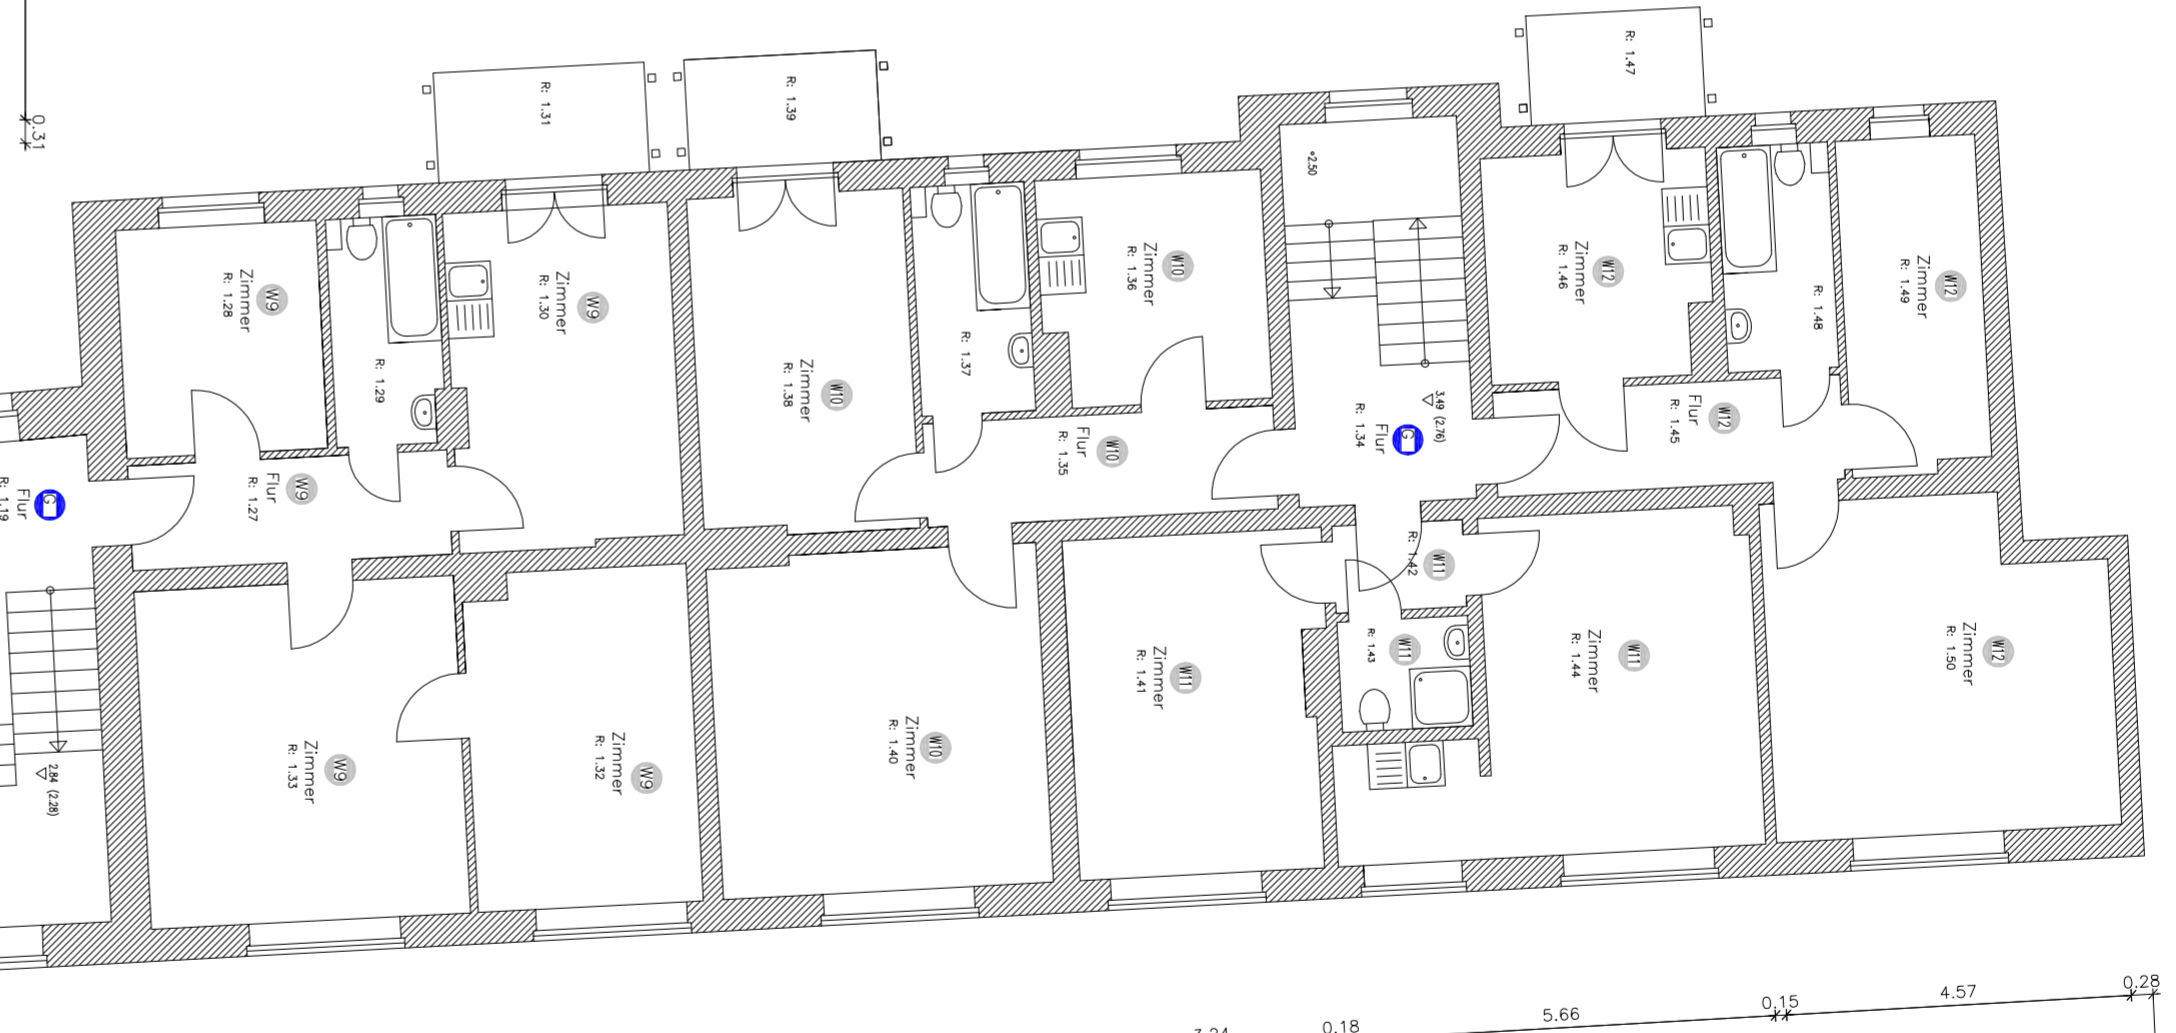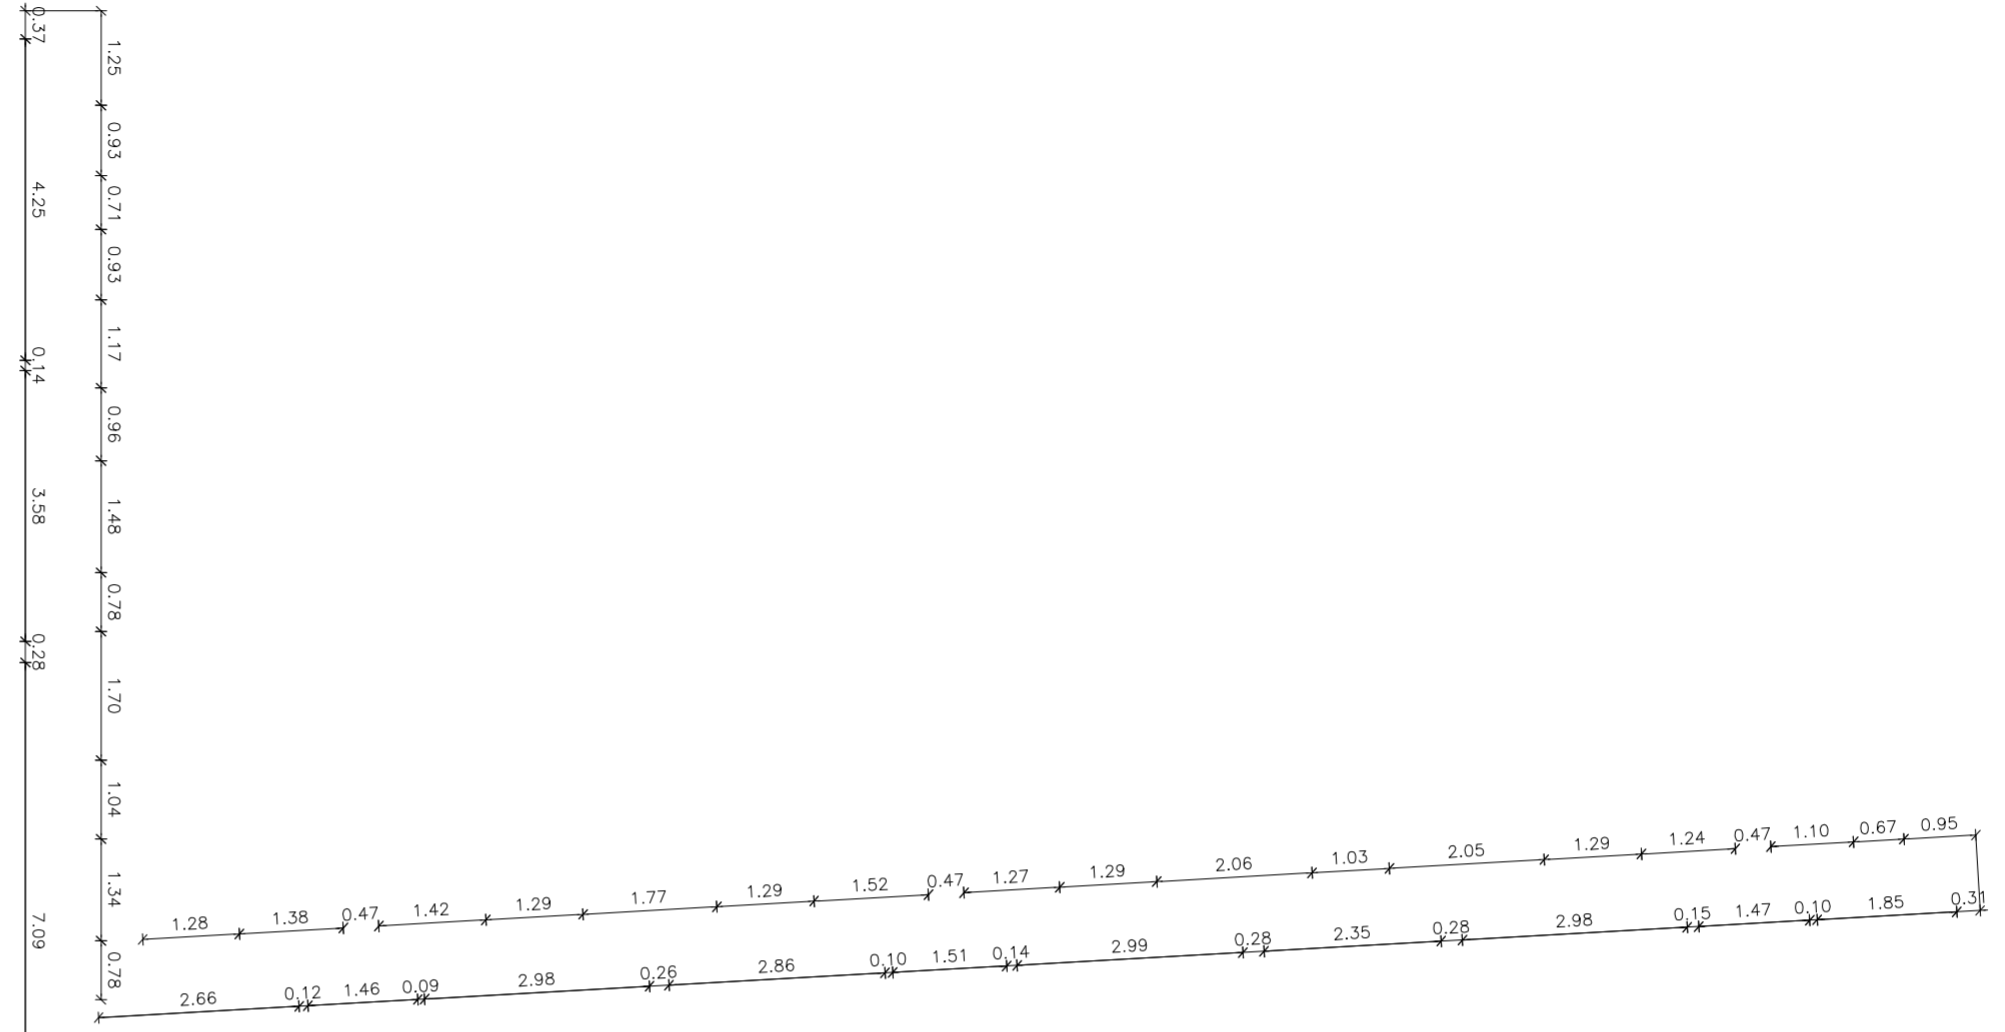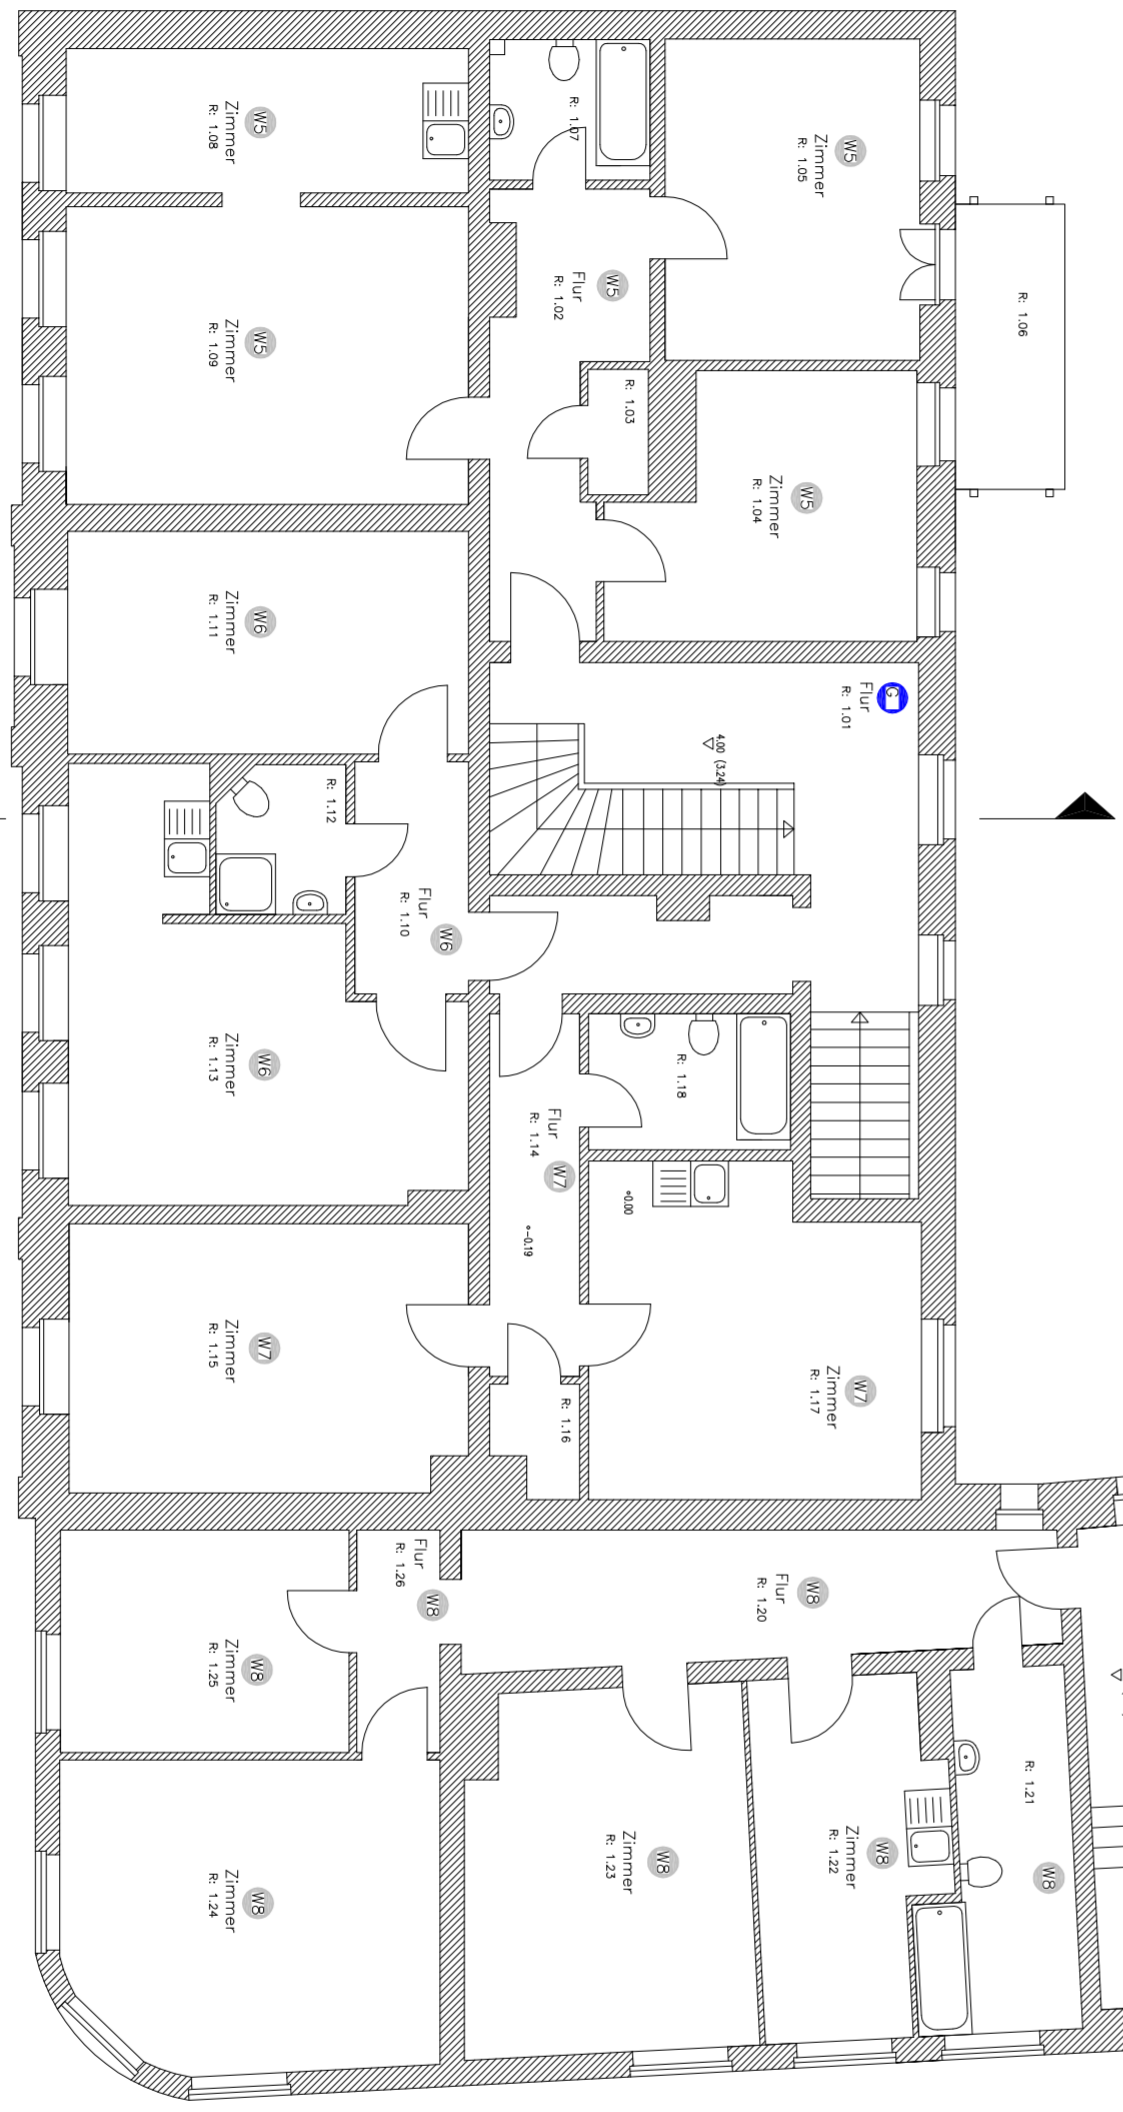


0.42 2.97 0.10 1.38 0.27 4.51 0.43

0.33 4.94 0.32 3.92 0.07 2.62 0.08 4.08 0.52 4.23 0.10 2.98 0.27 4.37 0.35 3.24 0.18 5.66 0.15 4.57 0.28  
 1.92 1.35 4.49 1.35 0.82 1.35 0.61 1.35 1.33 0.90 2.65 2.09 1.70 2.09 1.72 2.09 1.71 2.09 1.26 1.39 1.25 2.09 1.75 2.09 1.80

Neustädtische Heidestr. 54, Bräderstr. 4 / Brandenburg			
PLANNUMMERT			
Digitales Gebäudeaufmaß			
Grundrisse / Schnitt / Ansichten			
Gezeichnet:	Dat:	Maßstab:	Form:
104 No. P.17 Architektur	10.10.2022	1:100	42/57
Ausschnitt			

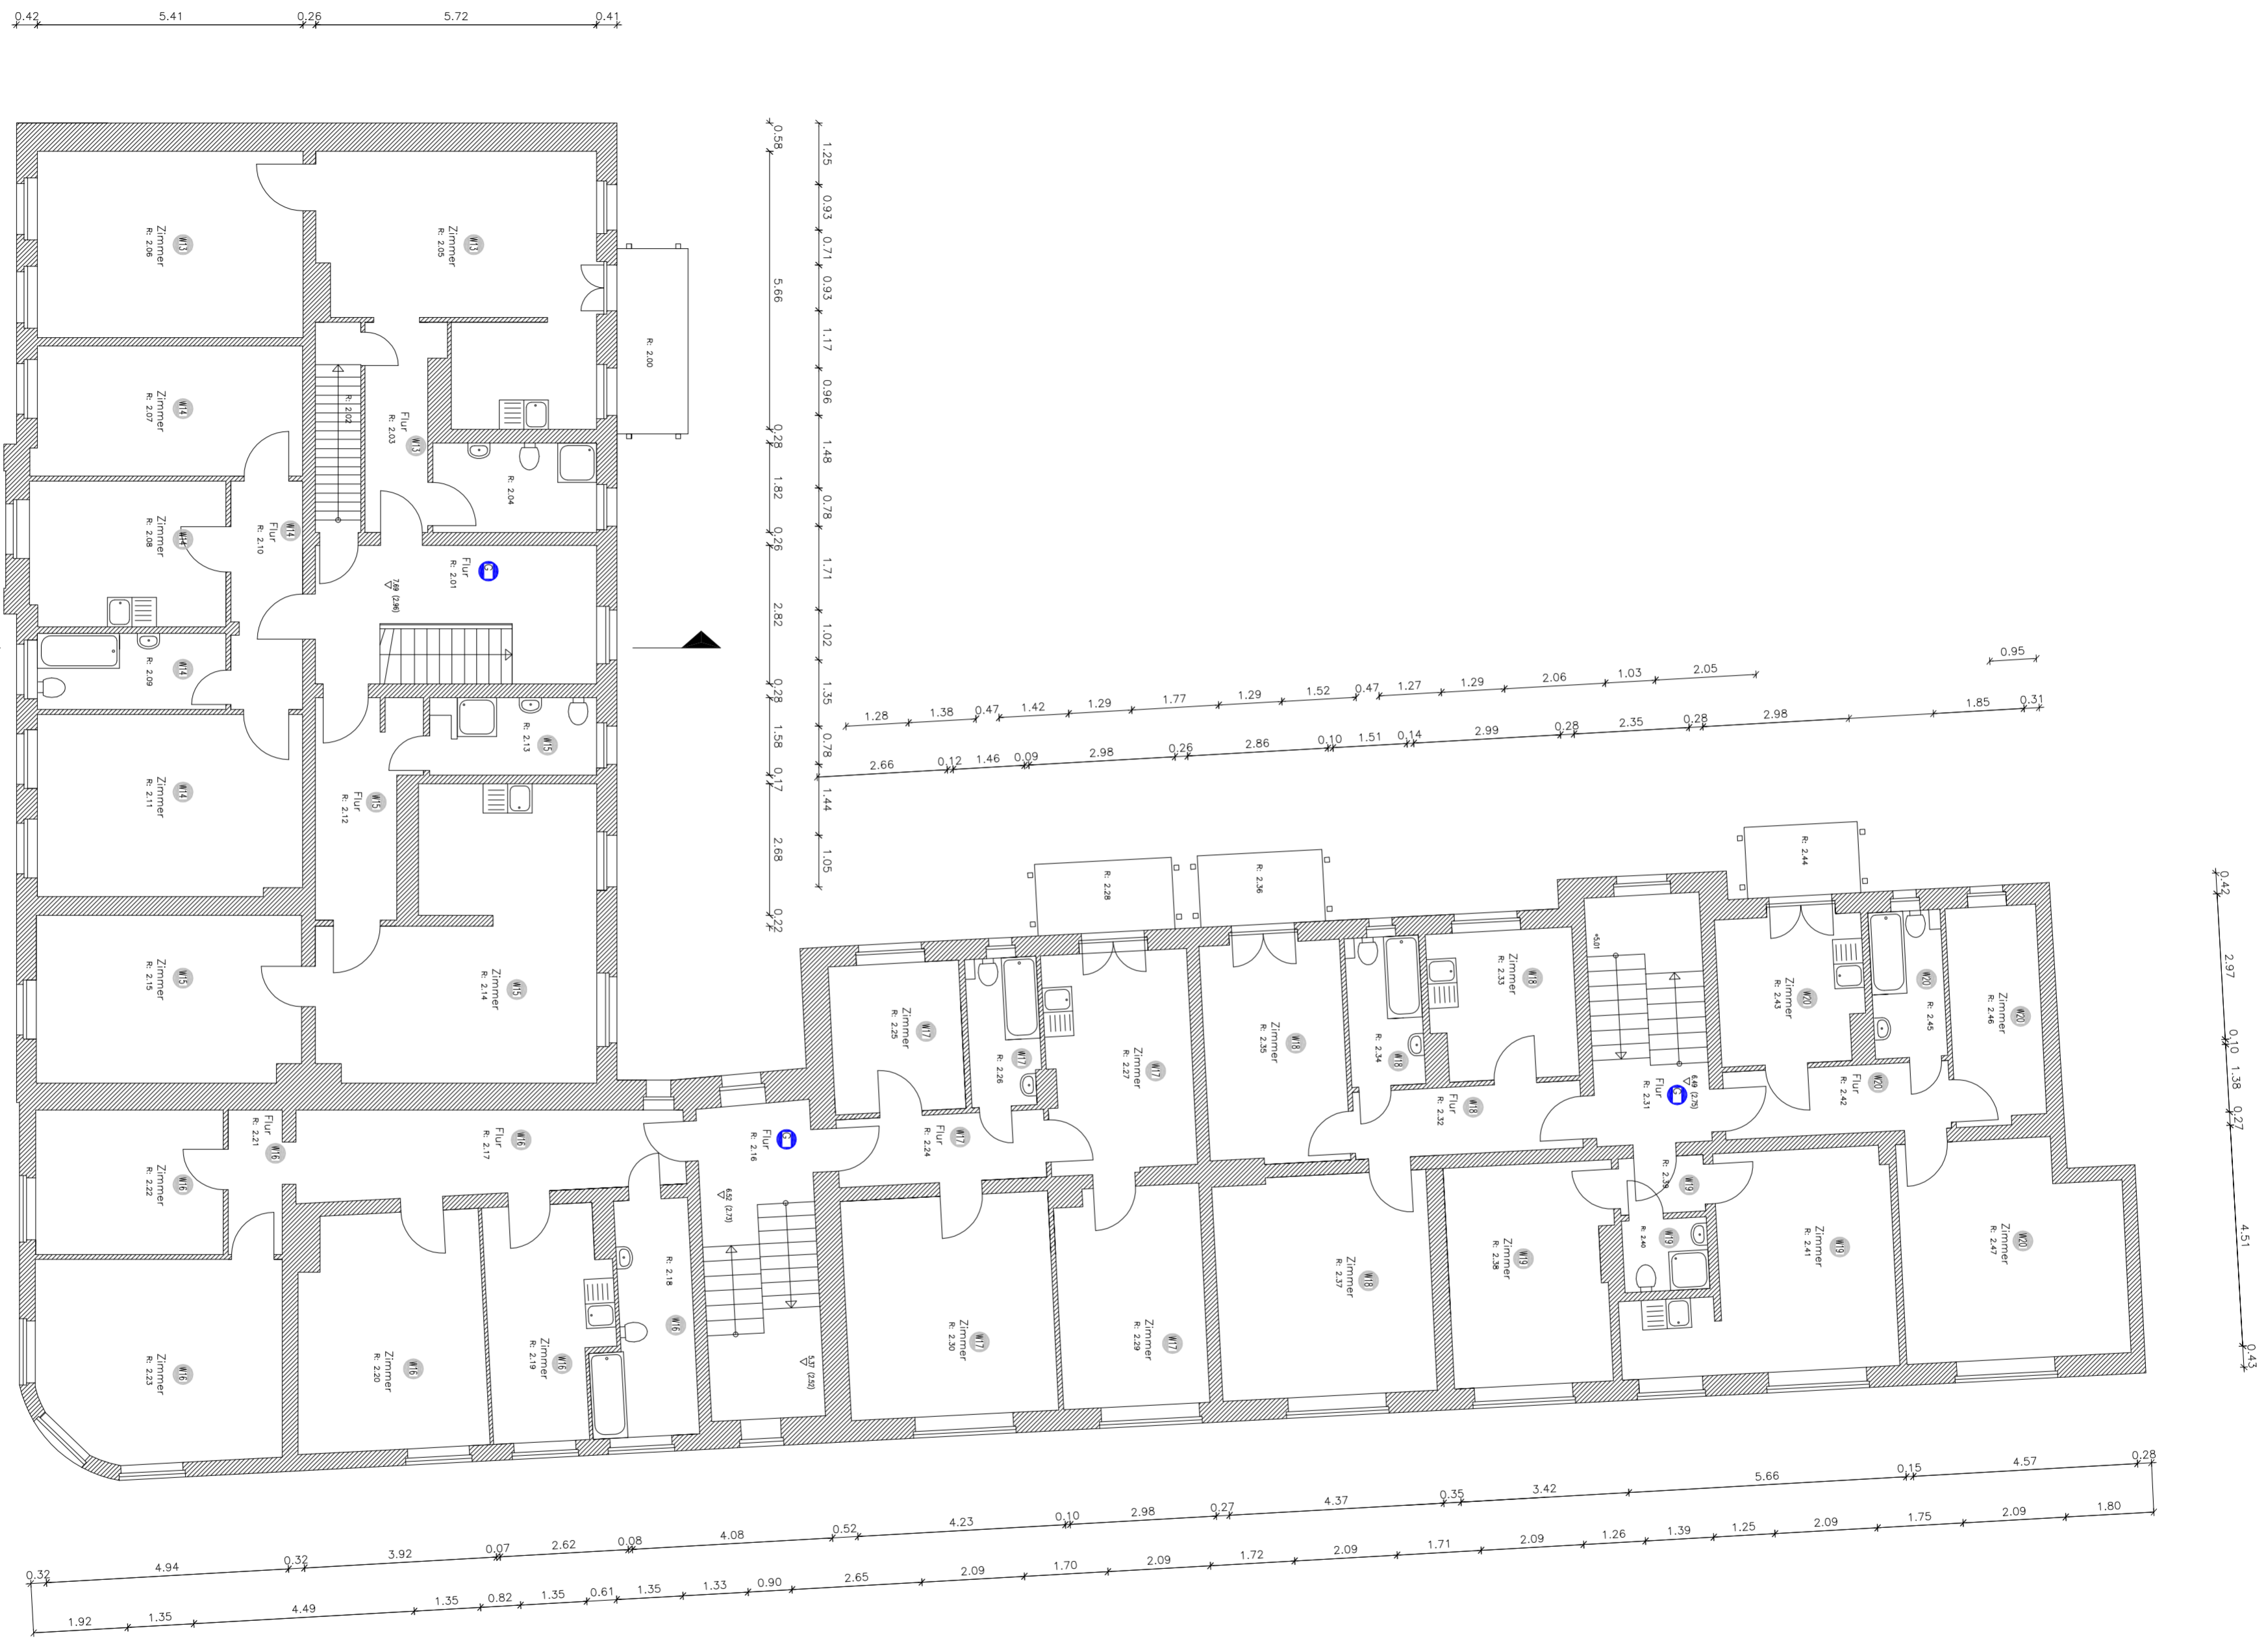


2. Obergeschoss

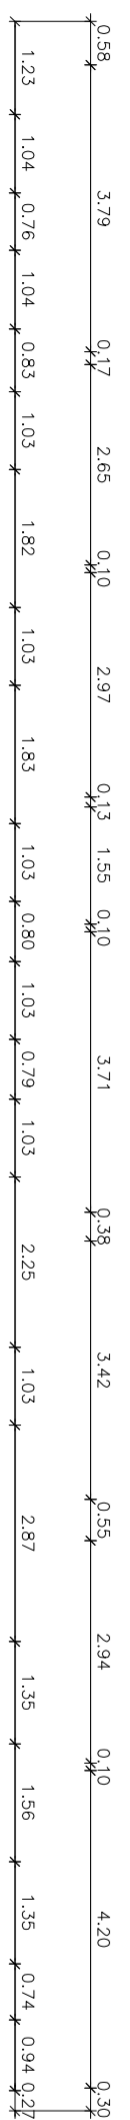


Neustädische Heidestr. 54, Brüderstr. 4 / Brandenburg			
PLANNUMMER			
Digitales Gebäudeaufmaß		Grundrisse / Schnitt / Ansichten	
Gezeichnet:	Dat:	Maßstab:	Form:
Dirk Hees / PNY Architektur	10.10.2022	1:100	42/57
Architekt SCHULZ			

1.73 2.80 3.19 2.84 1.67

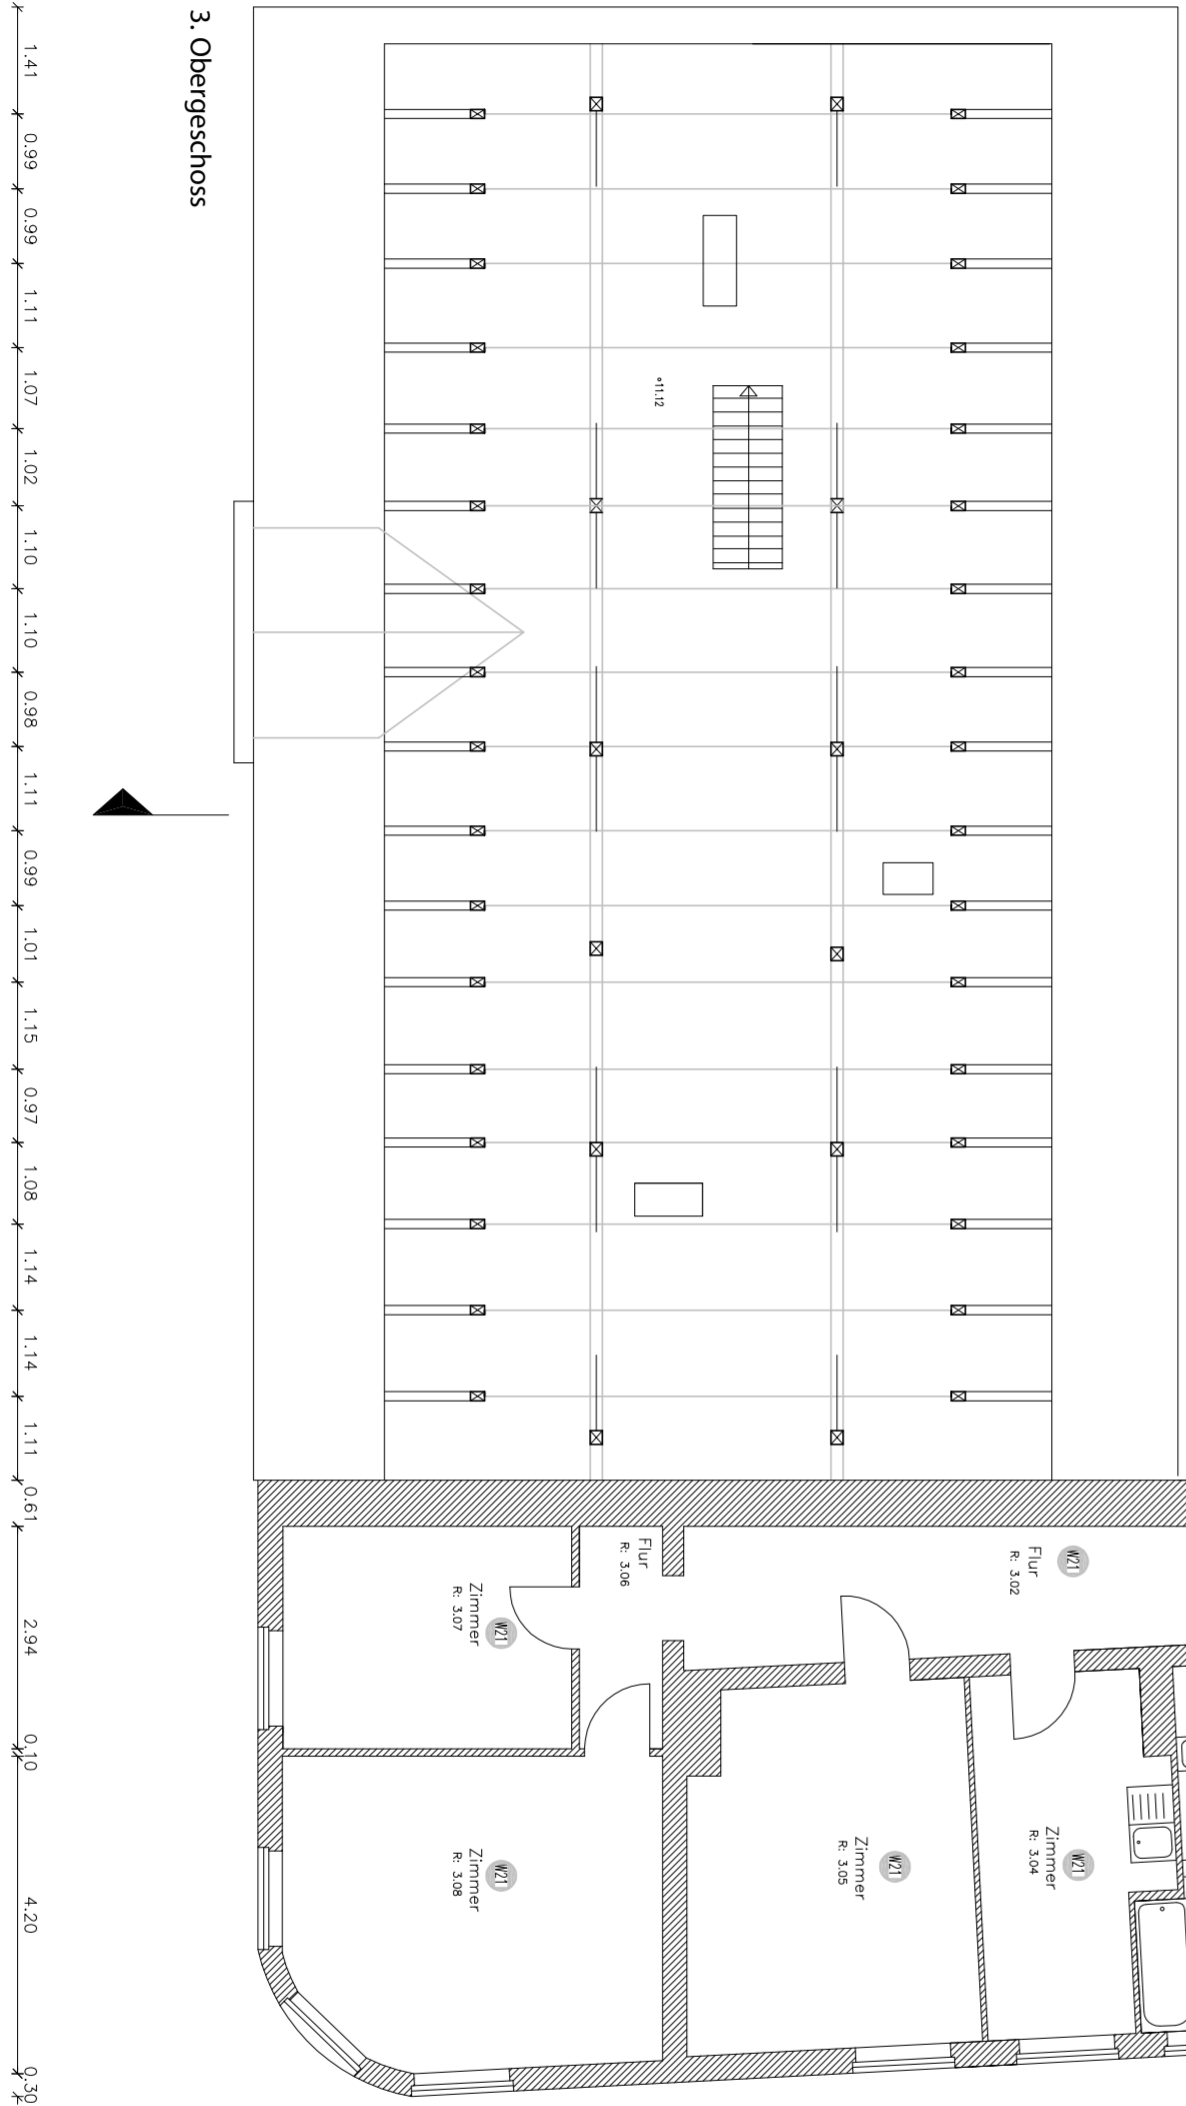

3. Obergeschoss

16.29

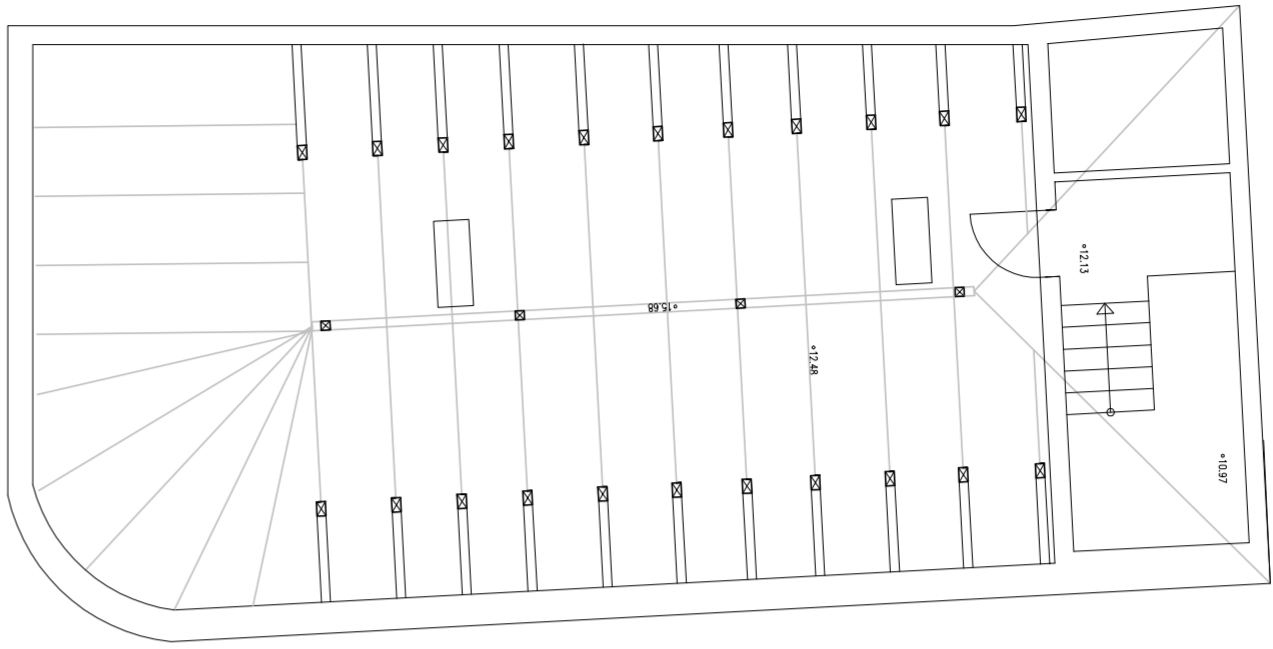

4. Obergeschoss

0.93 0.99 0.99 1.11 1.07 1.02 1.10 1.10 0.98 1.11 0.99 1.01 1.15 0.97 1.08 1.14 1.14



0.32 4.94 0.32 3.92 0.07 2.62 0.08 1.50 0.26 2.32 0.29 0.43 0.72 0.96 0.75 0.90 0.83 0.82 0.87 0.79 0.78 0.88 0.82 0.83 0.90 0.75 0.96 0.72 0.82 0.85 0.82 0.72 0.97 0.75 0.90 0.82 0.84 0.90 0.75 0.96 0.66

Neustädische Heidestr. 54, Brüderstr. 4 / Brandenburg			
PLANNUMMER	Digitales Gebäudeaufmaß		
Grundrisse / Schnitt / Ansichten			
Maßstab:	Datum:	Nummer:	Formel:
10:10.2022	1:100	42/57	