

Auszug aus dem Liegenschaftskataster

– Flurkarte –
Bezirksamt Charlottenburg-Wilmersdorf von Berlin
Abt. Bauwesen, Stadtentwicklungsamt, FB Vermessung
Fehrbelliner Platz 4, 10707 Berlin


Kartenblatt : 41829

Berlin, den 28.11.2011

Gemarkung : Charlottenburg

Flur : 4

Maßstab 1 : 1000

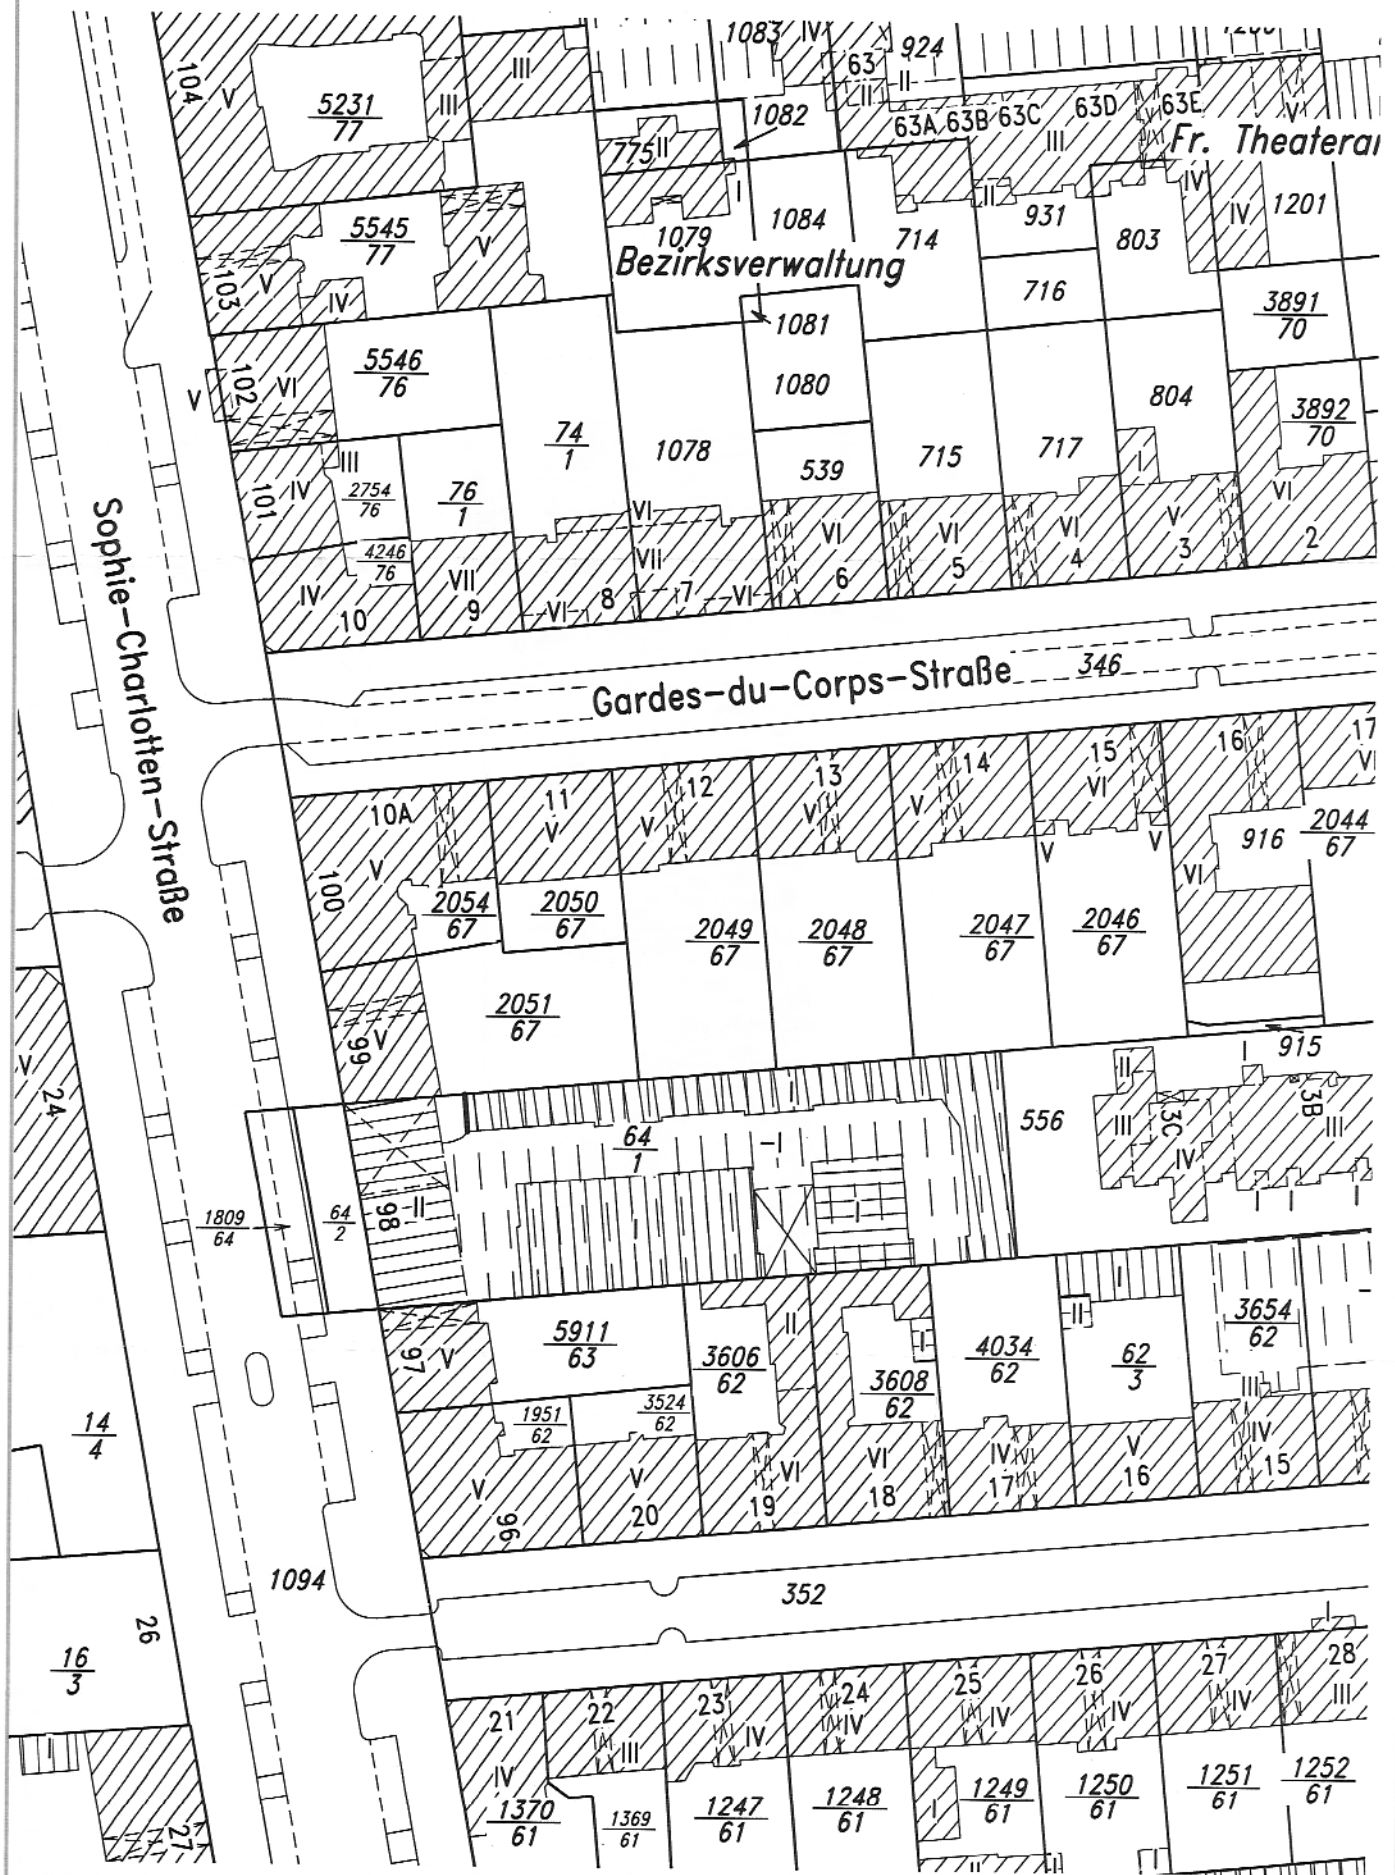

Dieser Auszug ist maschinell erstellt. Er steht einem beglaubigten Auszug gleich (§17 Abs. 6 VermGBln*). Das Vervielfältigen für den eigenen Gebrauch ist zulässig; für andere Zwecke ist eine Erlaubnis der zuständigen Behörde erforderlich (§ 7 Abs. 1, § 27 Abs. 1 VermGBln*). Vervielfältigungen müssen deutlich als solche gekennzeichnet sein.